


Rakennuskohde	Sisältö Ilmastointi-sähkö-jakeskusimurien tiivistys VISUX-PUTKI-läpiviennillä	Mittakaava 1:20
Suunnittelija	Työ nro	
	Päiväys	

VAAKALEIKKAUS

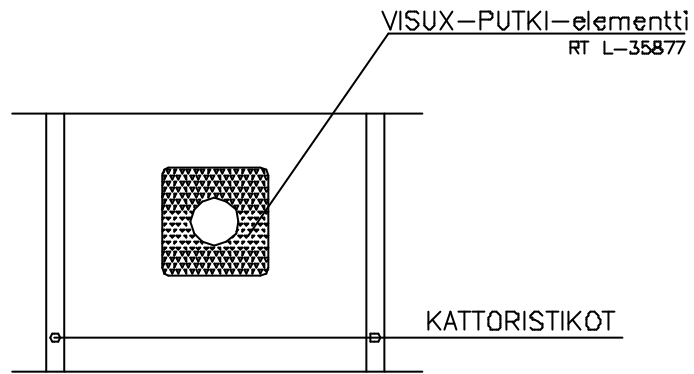

PYSTYLEIKKAUS

